


PLANIMETRIA D'INQUADRAMENTO scala 1:2.000

PARCHEGGIO

PARCHEGGIO

PARCHEGGIO

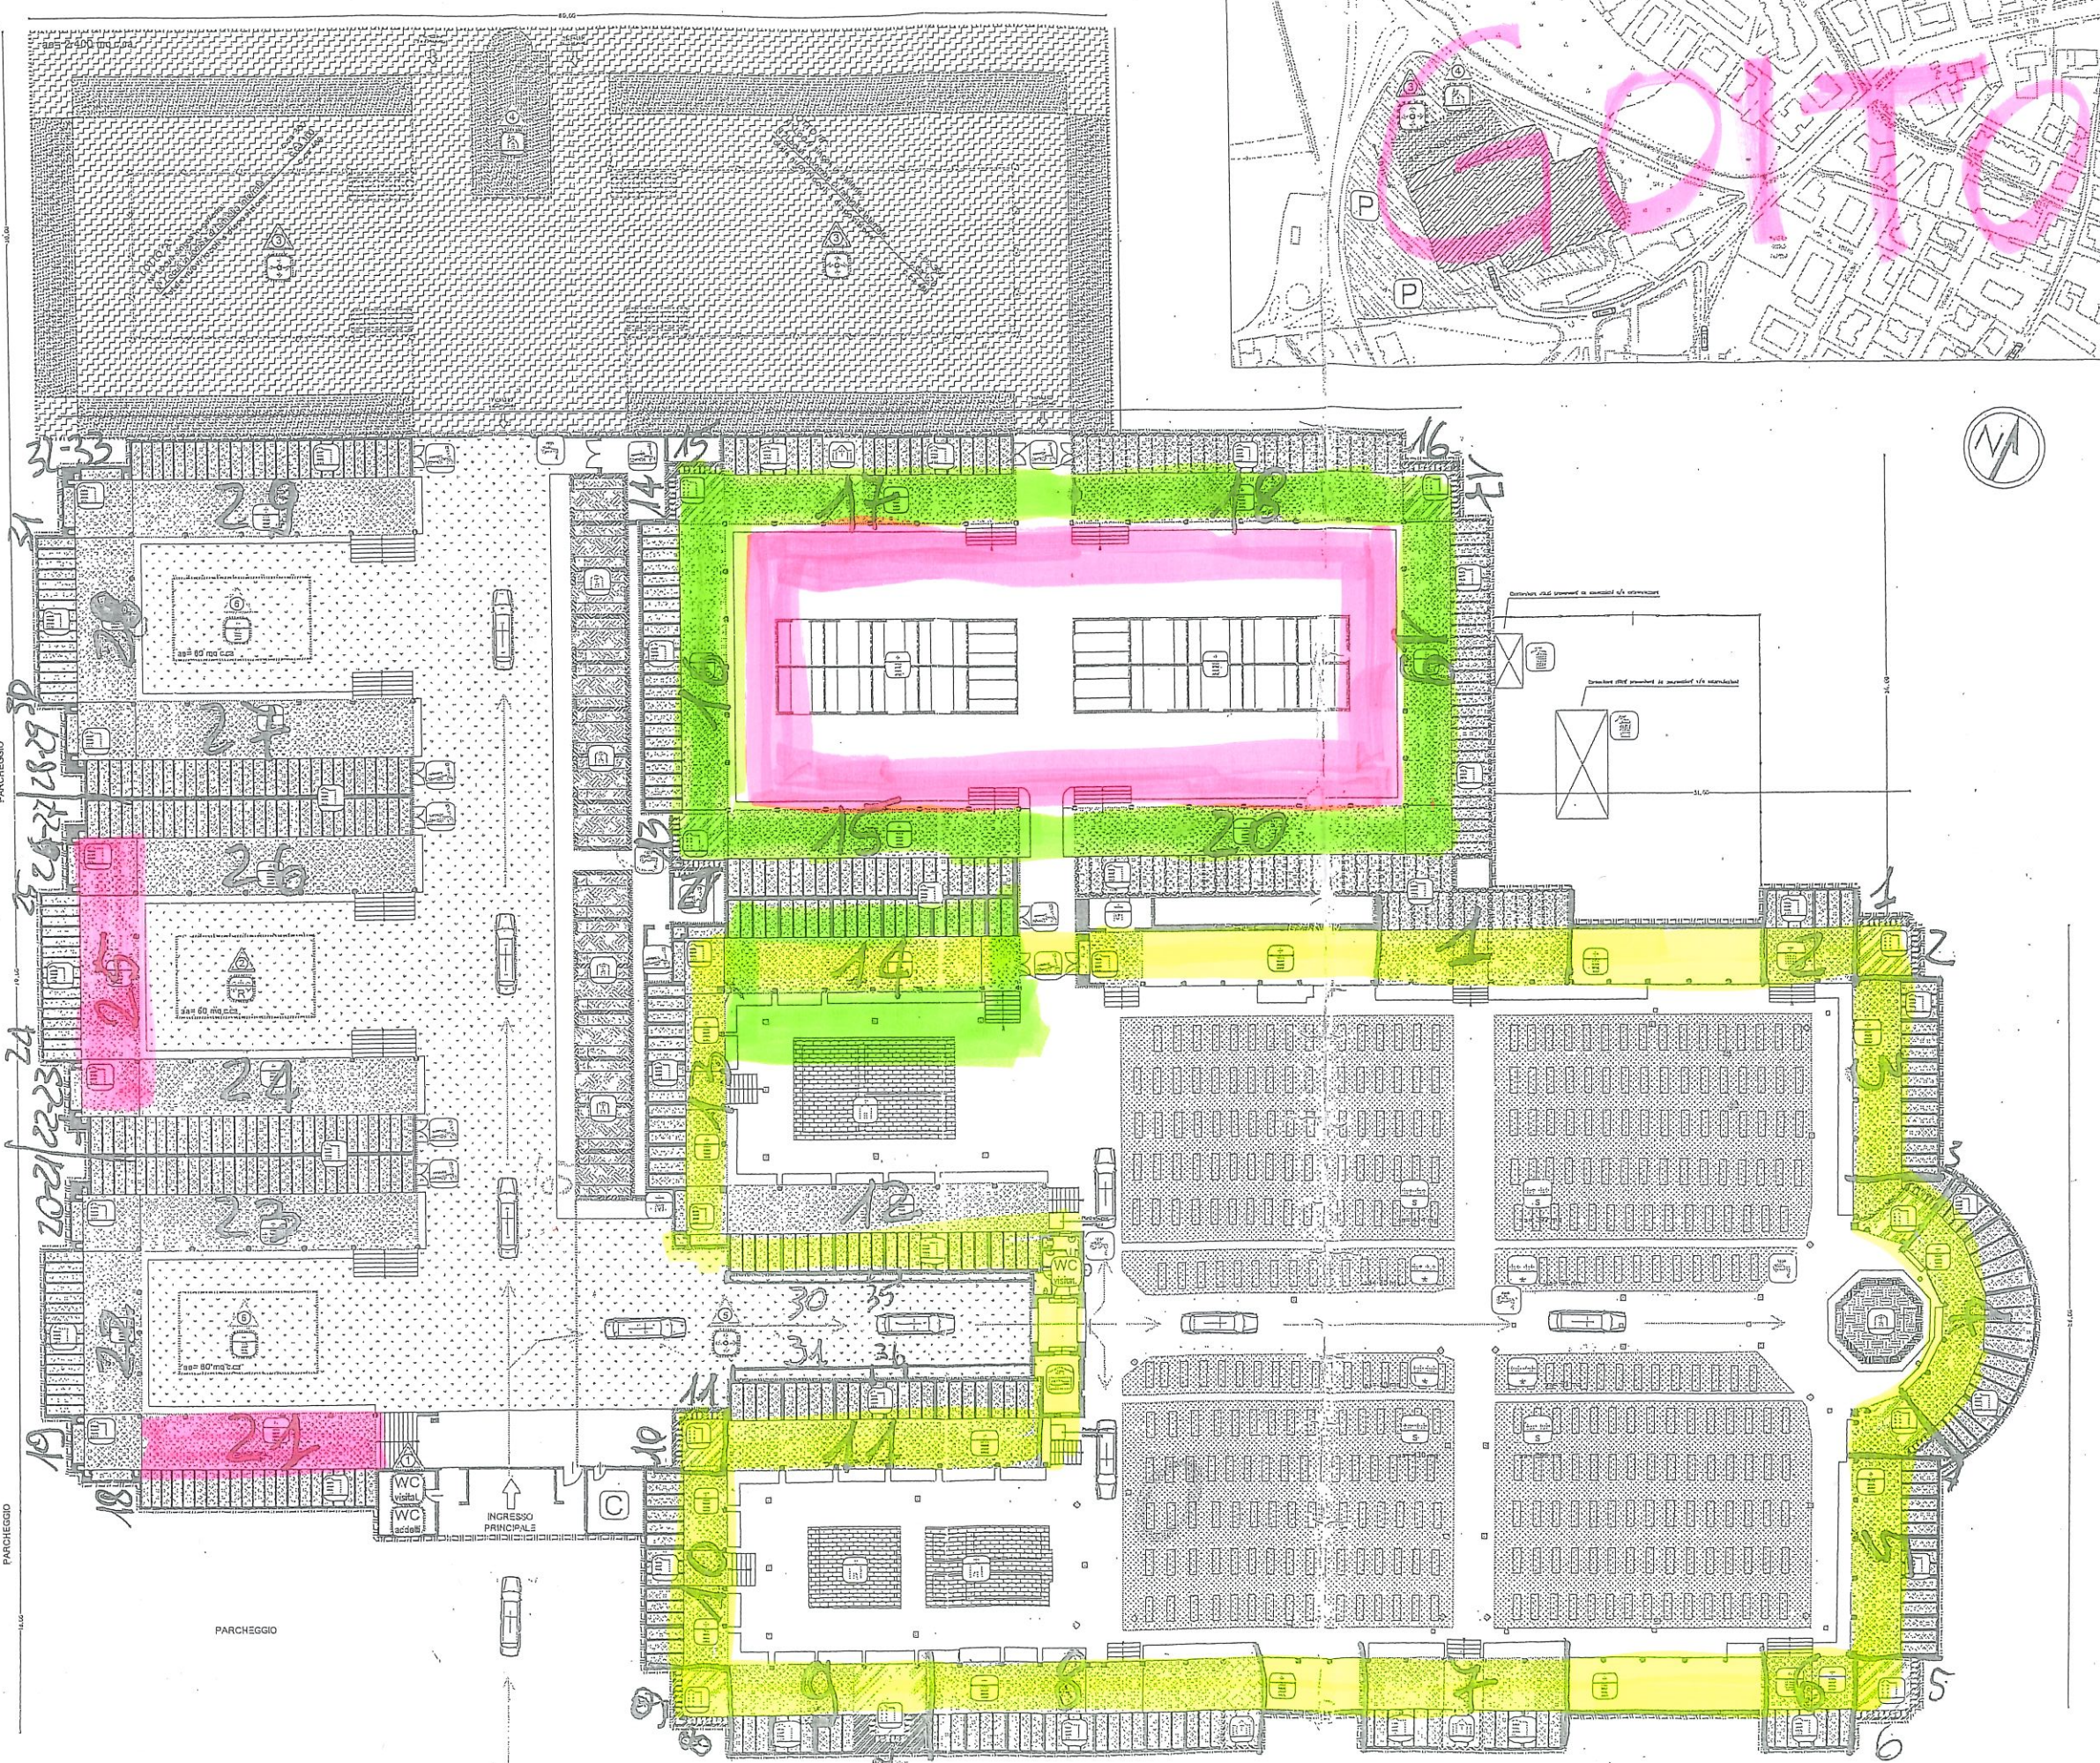

Legenda

- PERIMETRO RECINZIONE CIMITERIALE**
"Linea di recinzione che delimita l'area del cimitero e che ha una larghezza minima di 0,50 metri e una altezza minima di 1,50 metri" (art. 10 D.P.R. 1197/75).
- Zona omogenea di tipo CAMPO COMUNE DI INUMAZIONE**
Zona destinata ad essere utilizzata per l'installazione di tombe comuni non soggette a concessione speciale.
- Zona omogenea di tipo LOCULI IN GALLERIA PORTICATA**
Zona omogenea di loculi pubblici con sistema di ventilazione in galleria porticata.
- Zona omogenea di tipo TOMBE DI FAMIGLIA IN CAPPELLA PRIVATA**
Zona omogenea di tombe di famiglia in cappella privata.
- Zona omogenea di tipo TOMBA DI FAMIGLIA IN PORTICATO**
Zona omogenea di tombe di famiglia in porticato.
- Zona omogenea di tipo OSSARI IN GALLERIA PORTICATA**
Zona omogenea di ossari in galleria porticata.
- Zona omogenea di tipo TOMBE DI FAMIGLIA A SARCOFAGO**
Zona omogenea di tombe di famiglia a sarcofago.
- Zona omogenea di tipo TOMBE DI FAMIGLIA INTERRATE**
Zona omogenea di tombe di famiglia interrate.
- Ossario e cinerario comuni (interni)**
- Servizi igienici per il personale addetto**
- Servizi igienici per i visitatori**
- Punti di approvvigionamento idrico**
- Deposito temporaneo rifiuti da smaltimento e da accumulazione (pila 3 art. 12 D.P.R. 254/03)**
- Magazzino - deposito attrezzi**
- Luogo della memoria**
- Deposito Mortuario**
- Locali portineria e custodia**
- Area cimiteriale**
- Parcheggio pubblico**
- Percorso carrabile**
- Area a prato - verde**

Interventi in programma di cui al P.P.A.

Legenda:

- Interventi di prima importanza in quanto riguardanti la realizzazione o la messa a norma di opere e attrezzature cimiteriali.**
- Altri interventi programmati dipendenti da decisioni di amministrazione.**
- Prestazione della zona e delle strutture oggetto di intervento di cui al P.P.A.**
- Zona interessata da interventi di DEMOLIZIONE di cui al P.P.A. Una X segnala un caso in cui l'intervento non è soggetto a ESPROFUGO.**

Programma:

Rif. N°	Oggetto	Iniziativa
1	Realizzazione entro vano esistente di servizi igienici per il personale addetto e per i visitatori (a risoluzione del p.to n°4 e n°5 della tabella "Rilievo attrezzature e servizi")	
2	Realizzazione di Giardino della rimembranza (a risoluzione del p.to n°3 della tabella "Rilievo attrezzature e servizi")	
3	Ampliamento cimiteriale esterno all'attuale perimetro	
4	Nuovo locale destinato a Cappella per Riti Privati (a risoluzione del p.to n°10 della tabella "Rilievo attrezzature e servizi")	
5	Ampliamento cimiteriale interno al perimetro volto alla realizzazione di nuove sepolture e depositi.	
6	Nuove tombe di famiglia interrate	

12/09/2013 1
La presente tavola emessa in modifica annulla e sostituisce integralmente la precedente. Le modifiche sono state necessitate in seguito a:
1. Approvazione del programma pluriennale di manutenzione e gestione del cimitero da parte della Commissione di Piano.
2. Approvazione e verifica di compatibilità con previsioni di Piano dettagliate e nuova ordinazione dei fasci stradali.

PROGETTISTA DEL PIANO: ARCH. URB. GIOVANNI ZANONELLA MALUCCO - O.A. MN N° 226
studio di architettura & urbanistica piazza vittorio emanuele III montebiano mn tel / fax 0376 809455
PARTICIPAZIONE PROGETTUALE E RESPONSABILE INTERNO DELLA COMMISSIONE: Franco Zappalà O.A. MN n° 394

Il presente Progetto Esecutivo di Piano è composto da documenti preliminari (profilo e planimetrie) e da documenti definitivi (profilo e planimetrie). La validità del presente Progetto Esecutivo di Piano è subordinata all'approvazione della Commissione di Piano. Il presente Progetto Esecutivo di Piano è stato elaborato in conformità con le norme tecniche di cui al D.P.R. 1197/75 e con le norme tecniche di cui al D.P.R. 254/03.

PIANO CIMITERIALE
comune di Goito provincia di Mantova

CITTA' DI GOITO

Redazione del piano cimiteriale
(art. 6 del Reg. Regionale n°6 del 9-11-04)

B2 11

ZONIZZAZIONE E PIANIFICAZIONE
cimitero DI GOITO

1:200
1:2.000

12 settembre 2013

Approvazione del Consiglio Comunale di Goito

Piano A.S.L.

Parere ARPA

12/09/2013

CERLONGO

Legenda


- PERIMETRO RECINZIONE CIMITERIALE**
Muro e altre opere recintive avente un'altezza non inferiore a metri 2,50 dal piano esterno di campagna (art. 255/2).
- Zona omogenea di tipo CAMPO COMUNE DI INUMAZIONE**
Zona interessata da fosse per inumazione in campi comuni non soggetta a concessione onerosa.
L = area principalmente libera da sepolture.
S = area principalmente a sepolture.
- Zona omogenea di tipo LOCULI IN GALLERIA CHIUSA**
Zona omogenea di iniziativa pubblica con sistema di tumulazione in galleria CHIUSA: loculi (o cellette ossarie) lungo ENTRAMBI i lati. Disposizione di testa su quattro file sovrapposte.
- Zona omogenea di tipo LOCULI IN GALLERIA PORTICATA**
Zona omogenea di iniziativa pubblica con sistema di tumulazione in galleria composta da loculi disposti su quattro file sovrapposte.

- Zona omogenea di tipo TOMBE DI FAMIGLIA IN CAPPELLA PRIVATA**
Zona omogenea di iniziativa privata o pubblica organizzata in tombe di famiglia (Capella).
- Zona omogenea di tipo OSSARI IN GALLERIA PORTICATA**
Zona omogenea di iniziativa pubblica con sistema di tumulazione dei resti mortali in ossari a galleria porticata.
- Zona omogenea di tipo TOMBE DI FAMIGLIA A SARCOFAGO**
Zona omogenea di iniziativa pubblica con sistema di tumulazione dei resti mortali in tombe di famiglia a sarcofago.
- Deposito Mortuario**
- Capella per riti religiosi**

- Magazzino - deposito**
- Punti di approvvigionamento idrico**
- Servizi igienici visitatori**
- Servizi igienici personale addetto**

- Parcheggio pubblico**
- Percorso carrofunebre**

PLANIMETRIA CIMITERO scala 1:1.000

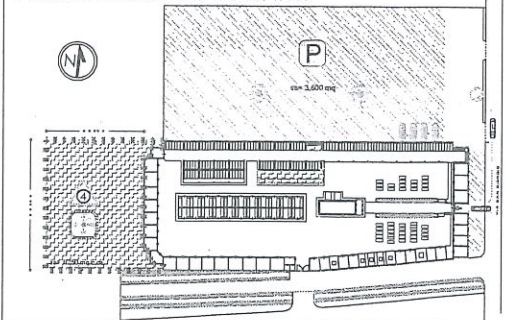

Interventi in programma di cui al P.P.A.

Legenda:

- Interventi di primaria importanza in quanto riguardanti la realizzazione o la messa a norma di dotazioni e attrezzature cimiteriali obbligatorie.**
- Altri interventi programmati riguardanti dotazioni e attrezzature cimiteriali.**
- Perimetrazione delle aree e delle attrezzature oggetto di iniziativa di cui al P.P.A.**
- Zona interessata da intervento di DEMOLIZIONE al fine attuare iniziative di P.P.A. L'area e i manufatti su essa insistenti sono soggetti a ESPROPRIO.**

Programma:

Rif. N°	Oggetto	Iniziativa
1	WC addetti	Realizzazione di Locali per il personale in vano esistente con conseguente ampliamento del perimetro cimiteriale. (a risoluzione del p.to n° 4 della tabella "Rilievo attrezzature e servizi")
2	WC visitatori	Zona interessata da ampliamento cimiteriale interno all'attuale perimetro. Saranno individuate zone omogenee di tipo LOCULI IN GALLERIA PORTICATA.
3	X	Zona interessata da intervento di DEMOLIZIONE al fine di attuare iniziative P.P.A. di ampliamento.
4	WC addetti	Zona interessata da ampliamento cimiteriale ESTERNO all'attuale perimetro. Saranno individuate zone omogenee di diverso tipo.



PROGETTISTA DEL PIANO: ARCH. URB. GIOVANNI ZANDONELLA MAIUGO - O.A. MN n° 226
studio di architettura & urbanistica piazza vittoria emanuele III monzambano mn tel / fax 0376 809455
PARTECIPAZIONE PROGETTUALE E RESPONSABILE INTERNO DELLA COMMESSA: pianif. terr. Paolo Perantoni o.a. MN n° 637
Assistente di commessa: arch. Franco Zappaterra o.a. MN n° 394

Coordinamento istituzionale:	Coordinamento legale amministrativo:
Sindaco Vice Sindaco Assessore LL.PP.	Segretario Comunale Collaboraz. tecnica Resp. area tecnica
Anita Marchetti Ugo Cofani	dot. Giuseppe Vinciguerra geom. Christian Tonello

piano cimiteriale

comune di Goito provincia di Mantova

CITTA' DI GOITO Sede in Piazza Gramsci, n. 8, 46044 Goito (Mn) P.A. 01205380205

Redazione del piano cimiteriale (art. 6 del Reg. Regionale n°6 del 9-11-04)	09-2008
9 dicembre 2008	

PIANIFICAZIONE	B3 0 1
----------------	---------------

ZONIZZAZIONE E PIANIFICAZIONE cimitero FRAZ. DI CERLONGO	1:200 1:1.000
---	------------------

Approvazione del Consiglio Comunale di Goito	*****
Parere A.S.L.	*****
Parere ARPA	*****
Altri enti interessati alla procedura	*****

7 CINERARI

TORRE DI FAMILIA
36 - 10 - 13 - 14 - 15 - 16 - 18
NON + NO RUA