Prospetto nord

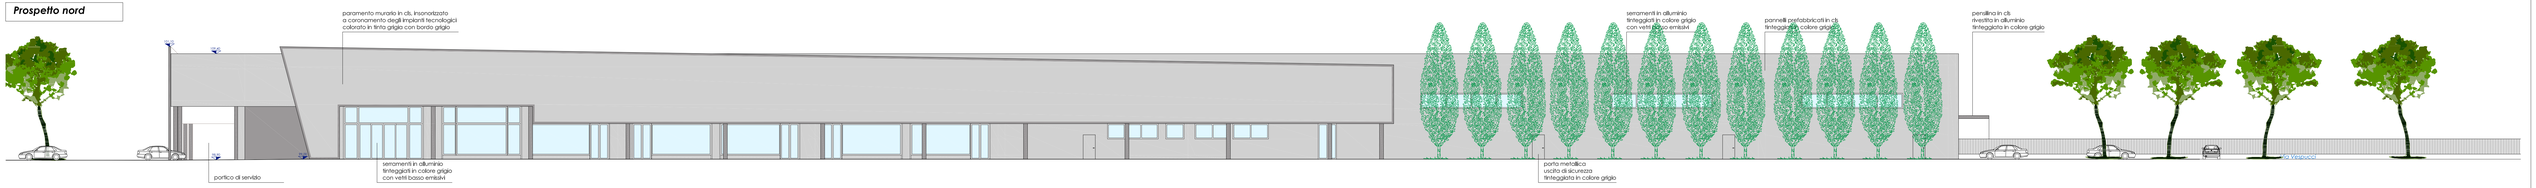

Sezione A-A

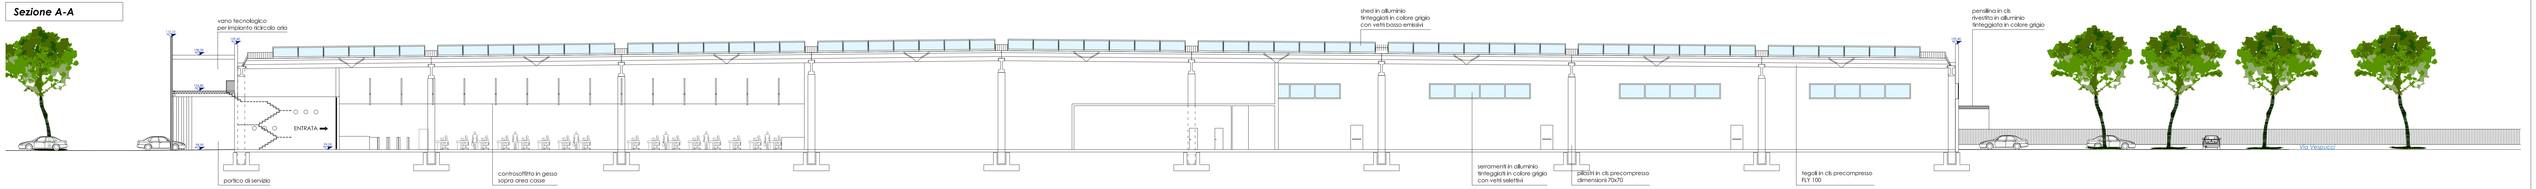

Prospetto sud

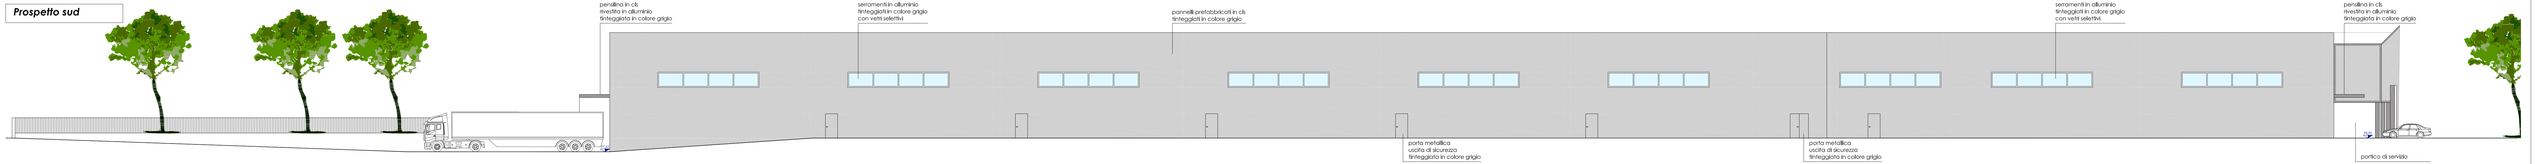

Prospetto est

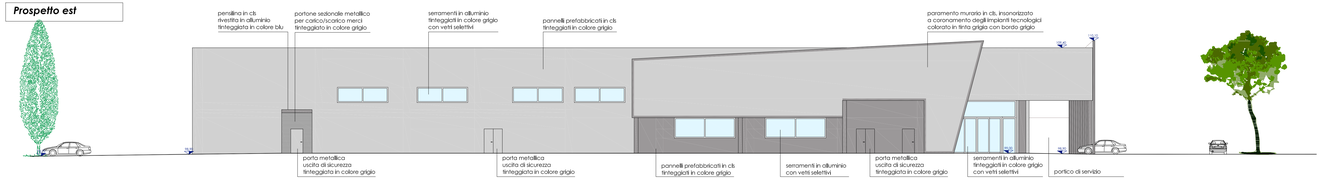

Prospetto ovest

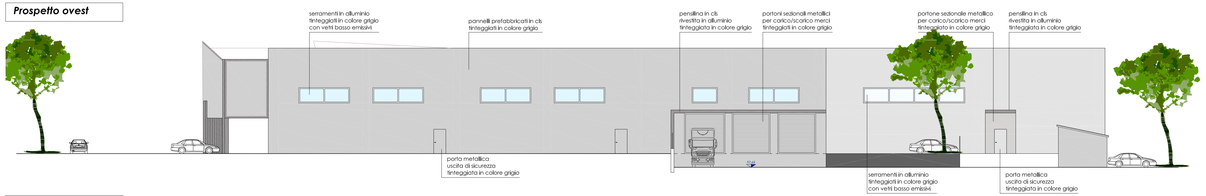

Sezione B-B

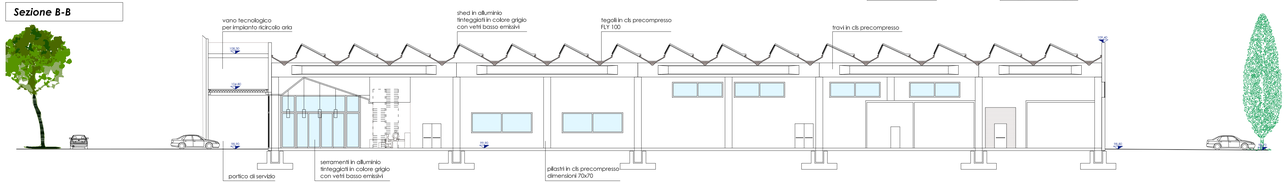

MARZO 2020

OGGETTO:

Realizzazione di Media Struttura di Vendita

TITOLO ABILITATIVO UNICO:

- Autorizzazione Paesaggistica
- Permesso di Costruire
- Autorizzazione Commerciale

59

A - Autorizzazione Paesaggistica
Integrazione nota Prot. 2224 del 06/02/2021 2 - Prospetti e sezioni

SCALA 1:200

ARCHITETTONICO:

GSRL - rivalzoli

RICHIEDENTE:

MORENA S.r.l.
Via Imre Nagy n. 58 – 46100 Mantova (MN)
Partita IVA: 02286610205
PEC: societamorenasrl@legalmail.it

Regione Lombardia — Comune di Goito (MN)

Goito Capoluogo Ex S.S. 236 "Goitese" al Km. 14+900
Coordinate N. 45°12'41,0" E. 10°39'38,3"

N.C.E.U. Fg. 27 Particelle 214-307, 319, 320, 322 e 394
Fg. 23 Particelle 108, 126 e 132

IMPIANTI-PREVENZIONE INCENDI:

TERMOTECNICI ASSOCIATI STUDIO GIUNONE

TERMOTECNICO ASSOCIATO
STUDIO GIUNONE
DI CRIVELLENTE E E ALBI M.
TEL 045 7953286
PARTITA IVA e C.F. 02287490235
PEC: stefanocrivellente@pec.it
info@studiogiunone.com

STRUTTURE:

point

Ing. ANDREA TRESTINI

Indirizzo sede
Via Senga, 21 37041 Albaredo D'Adige (VR)
Tel 045.7005173
Cell 335.7951330
Email a.trestini@centrodelrilievo.it

STUDI GEOLOGICI:

Dr. Geol. RENATO SPAGNOLO

STUDI IDRAULICI:

Ing. Ernesto Zurlo