


Sezioni Ambientali

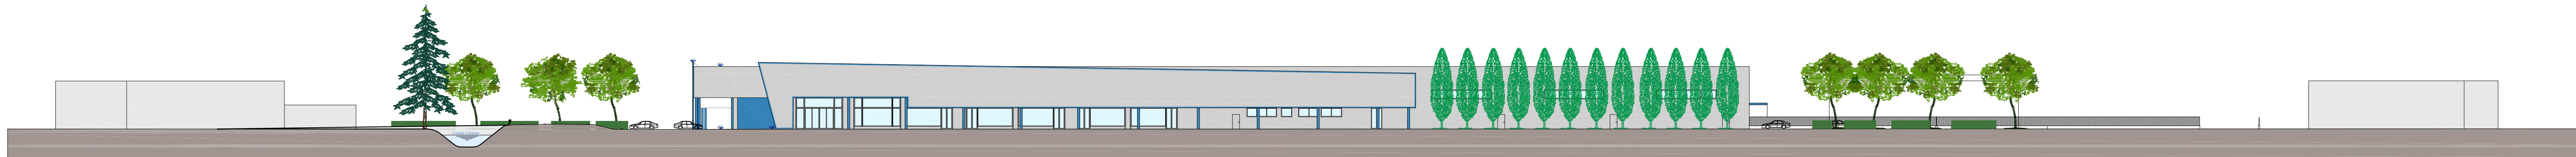

Sezione Ambientale 1-1




Sezione Ambientale 2-2



Sezione Ambientale 3-3



Sezione Ambientale 4-4

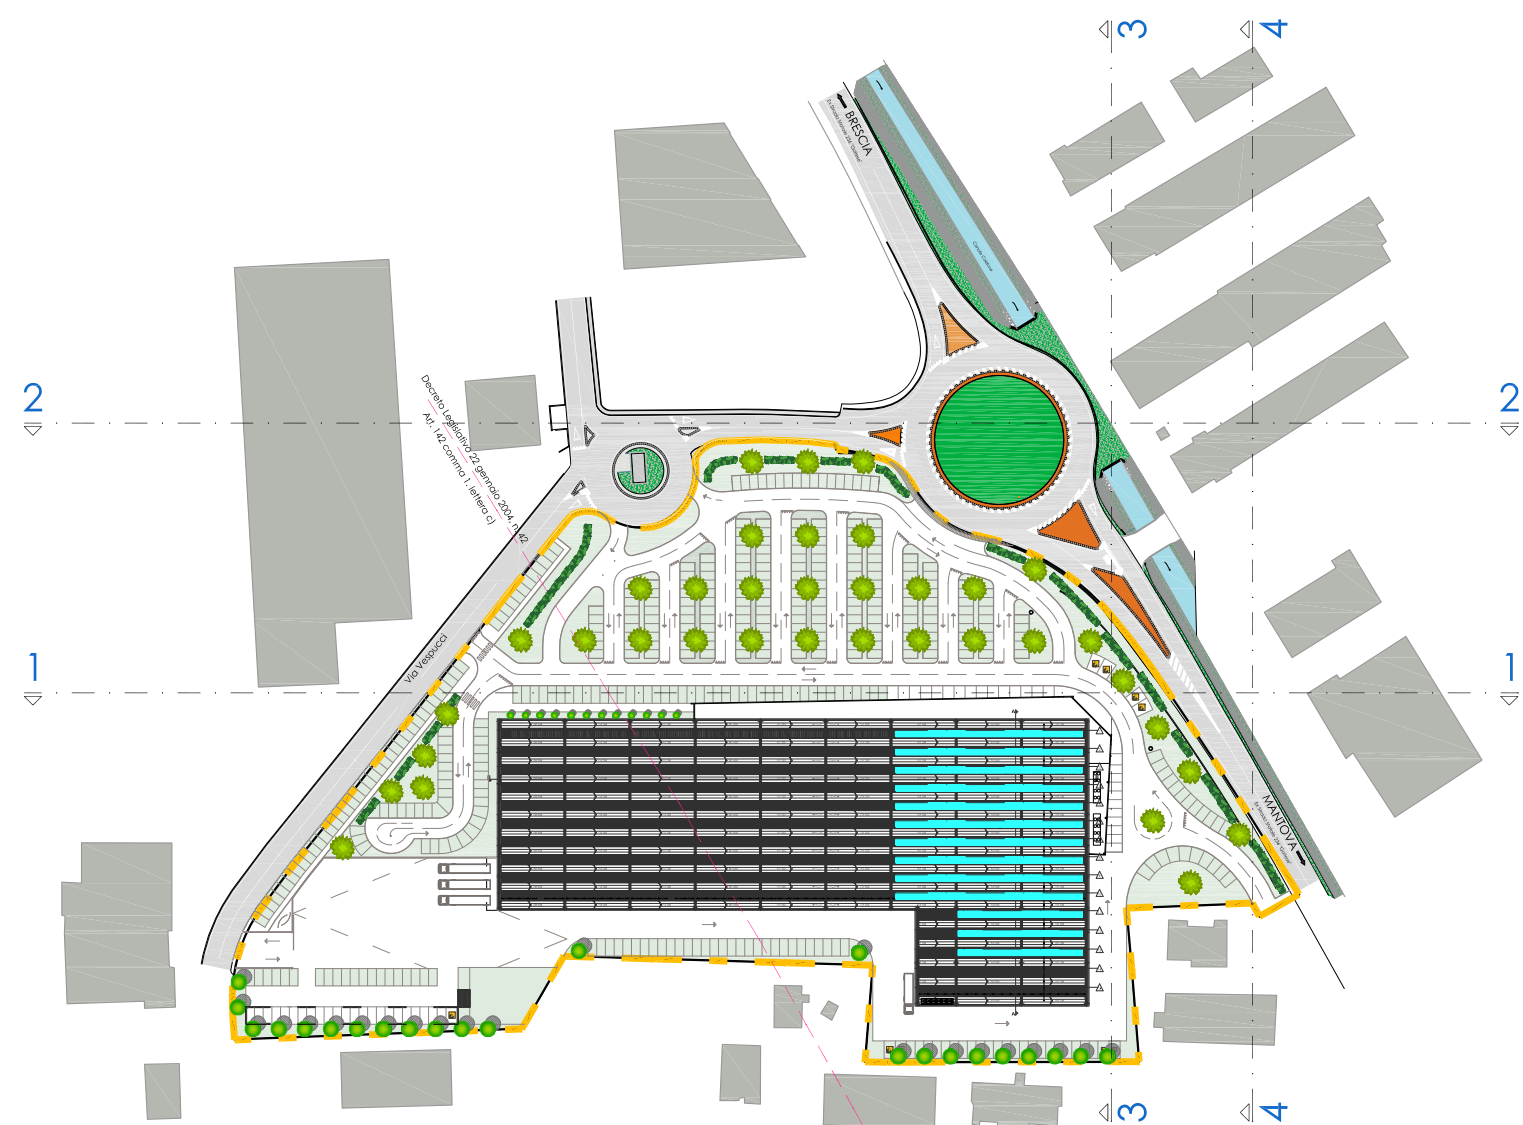

DICEMBRE 2020
rev. 00

OGGETTO

Realizzazione di Media Struttura di Vendita

TITOLO ABLITATIVO UNICO:

- Autorizzazione Paesaggistica
- Permisso di Costruire
- Autorizzazione Commerciale

54

A - Autorizzazione Paesaggistica
Integrazione nota Prof. 17382 del 19/11/2020
SCALA 1:500

4 - Sezioni Ambientali

ARCHITETTONICO:

S.r.l. - mantova
società di ingegneria

Sede operativa:
Via Giustiniani, 13 - 46100 Mantova (MN)
Tel.: 0376/326340 - Fax: 0376/362038
Sede legale:
Via Imre Nagy, 58 - 46100 Mantova (MN)
Recupili mail:
rodolfo.borchi@legaspa.it
rodolfo.borchi@legaspa.it
C.F. e P.IVA: 0259250207
C.F. e P.IVA: 0259250207

REGIONE LOMBARDIA
Comune di Goito (MN)

RICHIEDENTE:
MORENA S.r.l.
Via Imre Nagy n. 58 - 46100 Mantova (MN)
Partita IVA: 02286610205
PEC: societamorenasrl@legalmail.it

IMPIANTI-PREVENZIONE INCENDI:

TERMOTECNICI ASSOCIATI
STUDIO GIUNONE
di Cristiano Fabio e Aldo Maurizio
PROGETTAZIONE AMBIENTALE E PAESAGGISTICA
Via S. Maria, 10 - 46100 Mantova (MN)
Tel. 045 7651266
Partita IVA - C.F. 02287490235
PEC: studiogiunone@pec.it
info@studiogiunone.com

STRUTTURE:

Ing. ANDREA TRESTINI
Indirizzo sede:
Via Seraga, 21 - 37041 Albaredo d'Adige (VR)
Tel. 045 7900373
Cell. 335 7901100
Email: a.trestini@pointprefabbricati.it

STUDI GEOLOGICI:

ROSARIO SPAGNOLO
INGEGNERE GEOTECNICO E AMBIENTALE
Via S. Maria, 10 - 46100 Mantova (MN)
Tel. 045 7651266
Partita IVA - C.F. 02287490235
PEC: studiogiunone@pec.it
info@studiogiunone.com

STUDI IDRAULICI:
Ing. Ernesto Zurigo
Via Italia 46 n. 4
46100 Mantova (MN)
Tel. e fax: 0376 895606
Cell.: 393 9321393
Mail: zurigo@univis.it
Pec: ernesto.zurigo@univis.it

