1:5.000

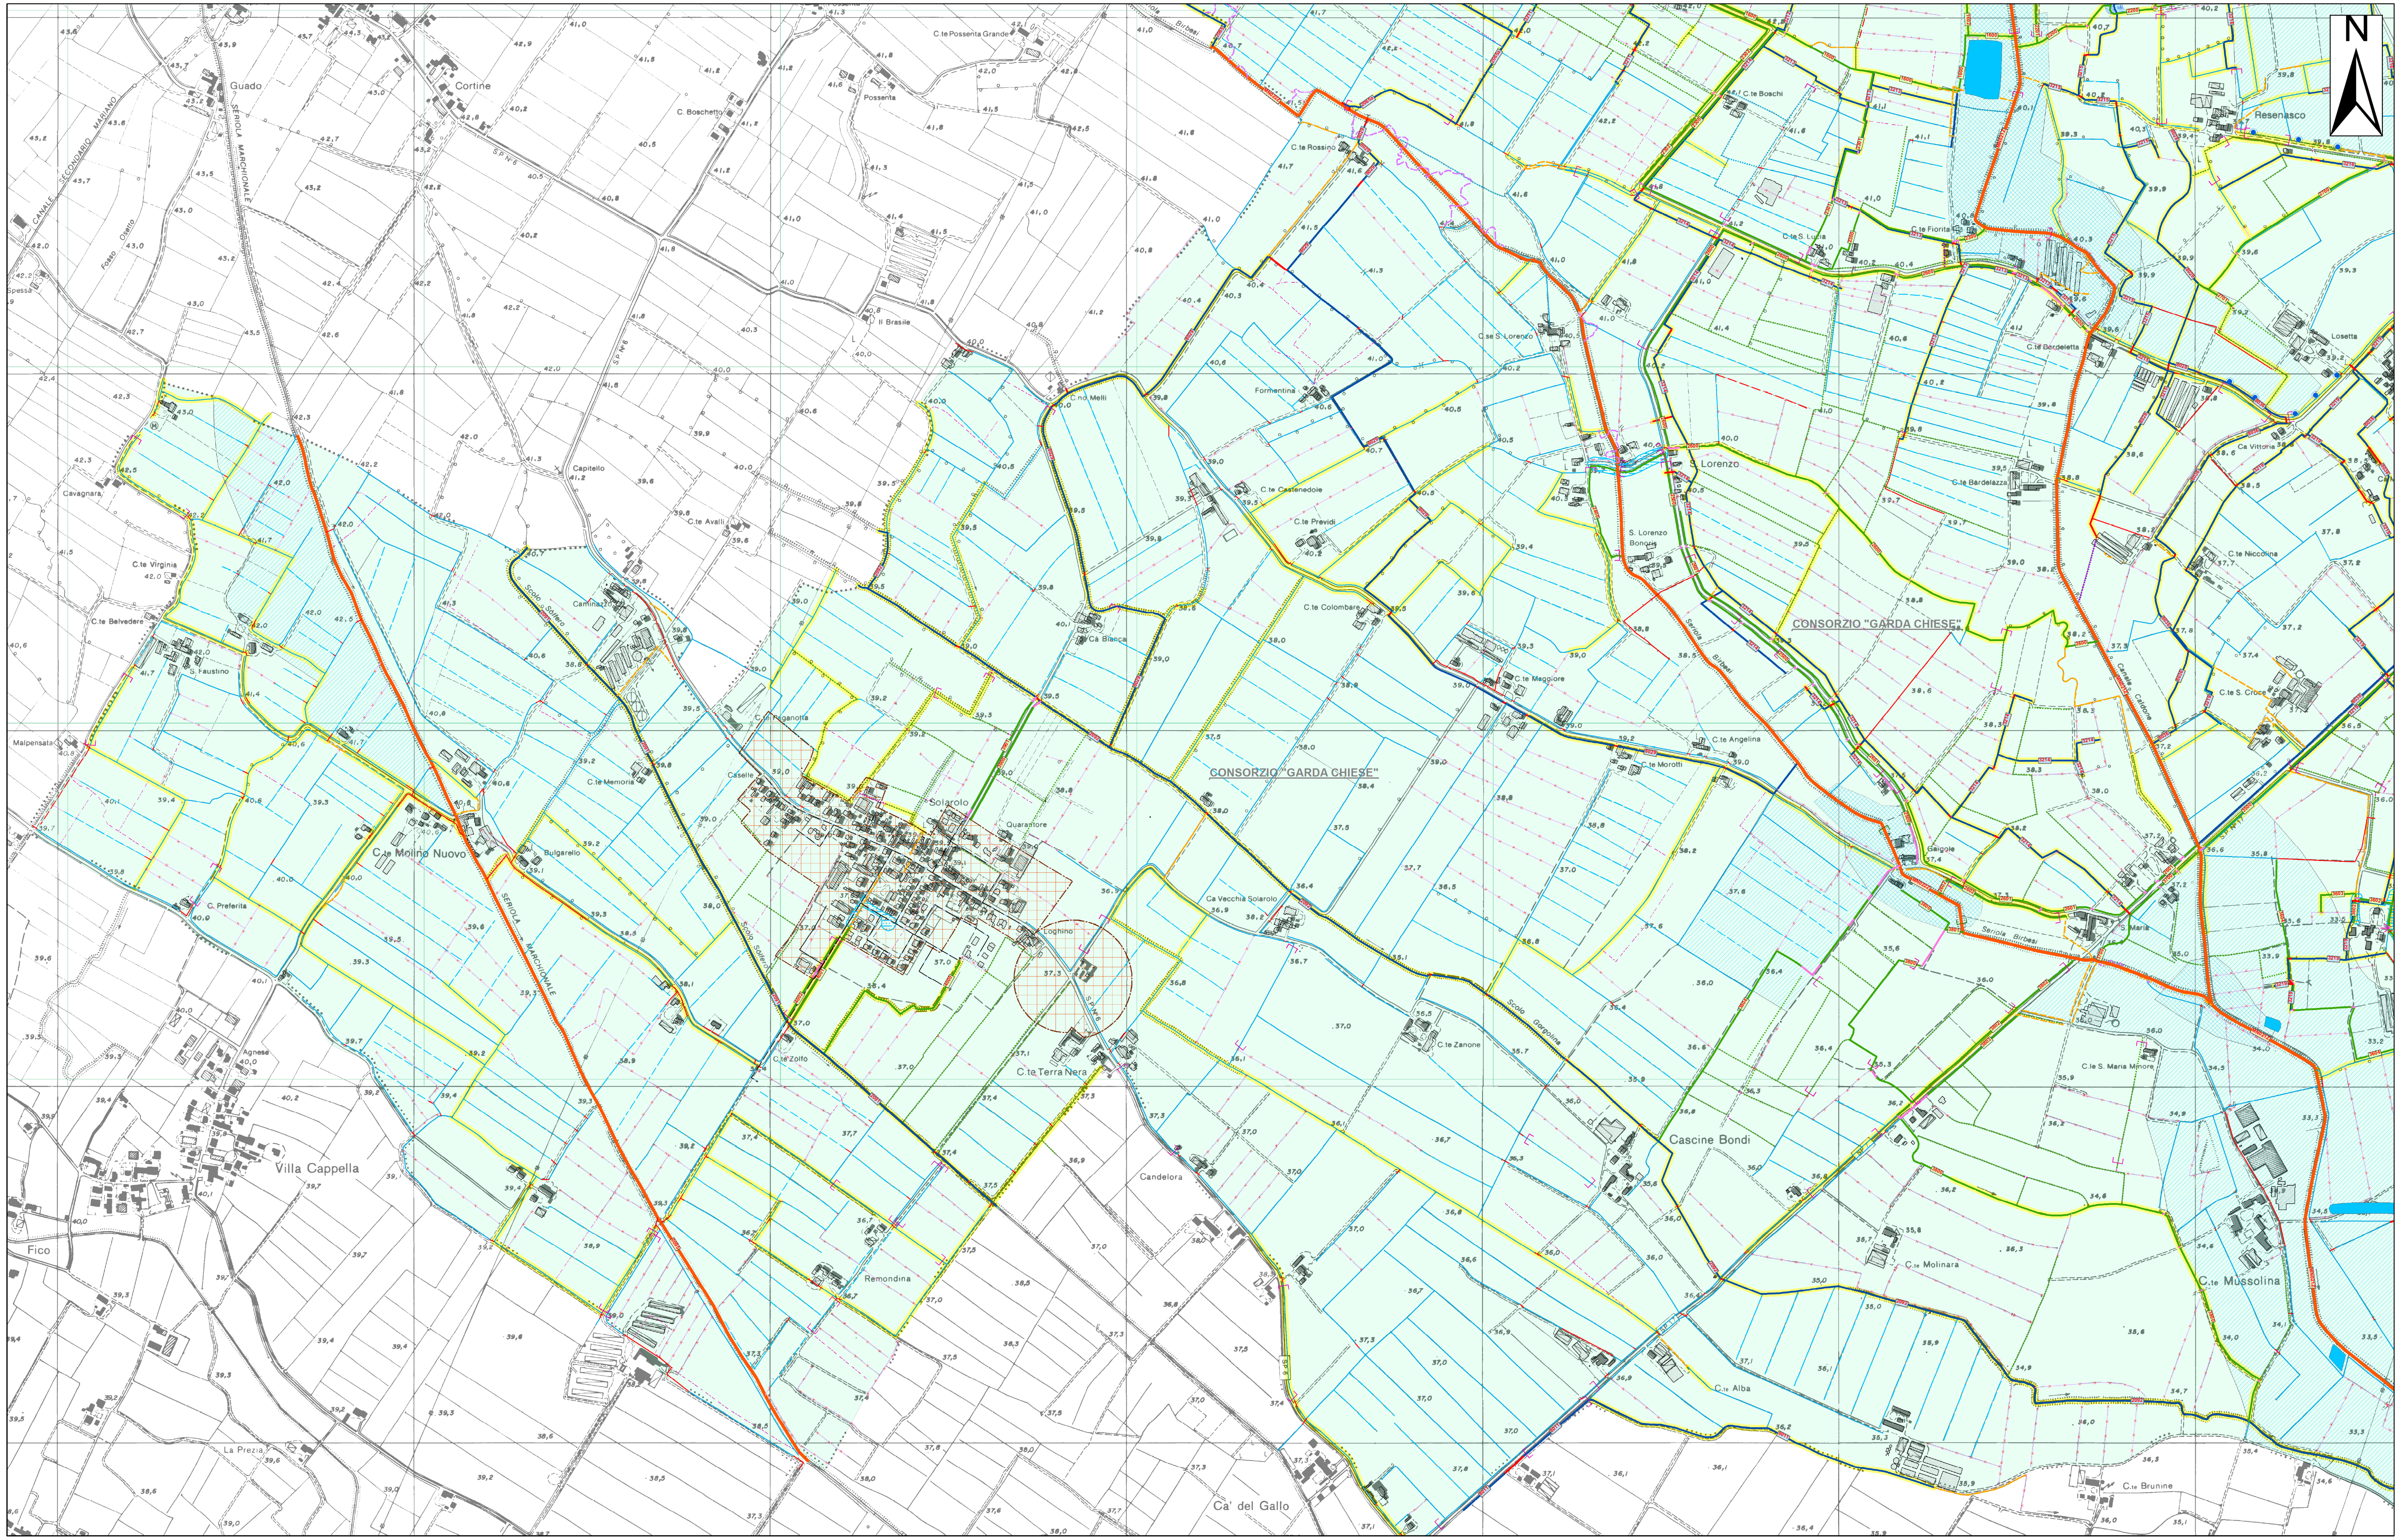

Legenda

RETICOLO IDRICO PRINCIPALE - RIP - (DGR X/7581/2017 - All. A, All. B)
- Fiume Mincio (MN015)
- Scaricatore Mincio (MN054), Canale Diversivo Mincio (MN055)

RETICOLO IDRICO PRINCIPALE -RIP- (DGRX/7581/2017 - All. A) in gestione al Consorzio GARDA CHIESE
- Seriola Marchionale (MN016), Canale Goldone (MN021), Fosso Re e Vaso Birbesi (MN022), Canale Caldone (MN074)
- Tratti intubati

RETICOLO IDRICO DI BONIFICA - RIB - (DGR X/7581/2017 - All. C)
- Tratti a pelo libero (in cemento o terra)
- Tratti intubati

RETE IDRICA PRIVATA -RP- (Rif. DGR X77581/2017 - All. D) INTERFERENTE CON CONS. TERR. MINCIO
- Tratti a pelo libero (in cemento o terra)
- Tratti intubati

RETE IDRICA PRIVATA -RP- (Rif. DGR X/7581/2017 - All. D)
- Tratti a pelo libero
- Tratti intubati

RETICOLO IDRICO MINORE DI COMPETENZA COMUNALE -RIM- (DGR X/7581/2017 - All. D)
- Tratti a pelo libero
- Tratti intubati

RETE DI DISTRIBUZIONE DELLE ACQUE IRRIGUE
- Tratti a pelo libero (in cemento o in terra) connessi al RIB
- Tratti intubati della rete connessa al RIB
- Tratti a pelo libero (in cemento o in terra) connessi alla RETE IDRICA PRIVATA interferente con Cons.Territori del Mincio
- Tratti intubati connessi alla RETE IDRICA PRIVATA interferente con il Cons.Territori del Mincio
- Tratti a pelo libero (in cemento o in terra) connessi alla RETE IDRICA PRIVATA
- Tratti intubati connessi alla RETE IDRICA PRIVATA

FOSSI INTERPODERALI E SCOLINE CAMPESTRI
- Fossi connessi al RIB
- Tratti intubati dei fossi connessi al RIB
- Scoline e scoli connessi al RIB
- Tratti intubati delle scoline e degli scoli connessi al RIB
- Scoline e scoli connessi alla RETE IDRICA PRIVATA interferente con il Cons. Terr. Mincio
- Tratti intubati di scoline e scoli connessi alla RETE IDRICA PRIVATA interferente con il Cons. Terr. Mincio
- Scoline e scoli connessi al RIM
- Tratti intubati di scoline e scoli connessi al RIM
- Scoline e scoli connessi alla RETE IDRICA PRIVATA
- Tratti intubati delle scoline e scoli connessi alla RETE IDRICA PRIVATA

ELEMENTI IDROGRAFICI RIPORTATI NELLE CARTOGRAFIE E NON PIU' ESISTENTI
- Tratti di reticolo indicati nella cartografia catastale come demanio e non più esistenti
- Tratti di reticolo indicati sulla cartografia catastale, non come demanio, e non più esistenti
- Tratti di reticolo indicati in cartografia IGM e non più esistenti
- Tratti di reticolo consortile indicati nel RIRU o nella cartografia consortile e non più esistenti o variati nel tracciato
- Tratti di reticolo indicati in CTR e non più esistenti

ELEMENTI DI RILIEVO DEL SISTEMA IDROGRAFICO
- Sorgente / Risorgiva
- Tratto critico per insufficienza della sezione dell'alveo
- Tratto con degrado dell'alveo e delle sponde per mancanza di manutenzione
- Punto critico per accumulo di materiale lungo le sponde o in alveo
- Allagamenti
- Aree alberate
- Zone umide
- Aree di ristagno o di affioramento della falda
- Laghi artificiali esistenti
- Laghi artificiali presenti in CTR, non più esistenti
- Laghi artificiali presenti in IGM, non piu esistenti
- Corpo idrico identificato come Demanio Catastale nella cartografia catastale

ELEMENTI RELATIVI ALL'ATTIVITA' ESTRATTIVA
- Ambiti Territoriali Estrattivi (ATE)
- Cave di recupero

PIANO DI ASSETTO IDROGEOLOGICO DEL FIUME PO - PAI
- Limite esterno della Fascia A
- Limite esterno della Fascia B
- Limite esterno della Fascia C

PIANO DI GESTIONE DEL RISCHIO ALLUVIONI (PGRA) - DGR X/6738/2017

Reticolo Principale di pianura e fondovalle (RP)
- Scenario di Pericolosità P3/H
- Scenario di Pericolosità P1/L

Reticolo Secondario di Pianura (RSP)
- Scenario di Pericolosità P3/H
- Scenario di Pericolosità P2/M

RETE FOGNARIA URBANA
- Rete di raccolta delle acque bianche
- Rete di raccolta delle acque miste
- Rete di raccolta delle acque nere
- Tratti di canalizzazione consortile attualmente connessi alla rete fognaria delle acque bianche

PUNTI DI INTERAZIONE TRA RETE FOGNARIA E RETICOLO IDRICO SUPERFICIALE
- Punti di scarico della rete di raccolta delle ACQUE BIANCHE nel reticolo idrico superficiale
- Punti di scarico della rete di raccolta delle ACQUE MISTE E NERE nel reticolo idrico superficiale

ALTRI ELEMENTI CARTOGRAFICI
- Edifici presenti nella cartografia catastale
- Delimitazione del centro abitato

RETICOLO IDRICO MINORE DI COMPETENZA COMUNALE
DGR X/7581/2017 - All. D

CODICE RIM	NOME RIM
0100	Fossi di Loc. Casa Nuova
0200	Fossi di Cascina Madonnina
Da 0300 a 0301	Fossi di Loc. Vasto NW
Da 0400 a 0401	Fossi di Loc. Vasto N
Da 0500 a 0501	Fossi di Loc- Loghino W
0600	Fossi di Loc- Loghino
Da 0700 a 0704	Fossi di loc. Cascina Rina
Da 0800 a 0801	Fosso di loc. Paiolette Bondi
Da 0900 a 0901	Fossi di Cascina Mondina
Da 1000 a 1001	Fossi di Loc. Vasto SE
Da 1100 a 1101	Scolo di Palazzetto Vasto
Da 1200 a 1201	Fossi di Fenil Nuovo
1300	Fossi di Fenil Nuovo S
1400	Fossi di loc. Vasto SE
1500	Fossi di Tezze vasto
Da 1600 a 1602	Fossi di Catapane - Levadello
Da 1700 a 1701	Fossi di Catapane N
Da 1800 a 1801	Fossi di Cascina Nuova
1900	Fosso di Ca Vecchia Cerlongo
2000	Fosso di Via Don Mazza
2100	Fosso di Via Don Mazza
Da 2200 a 2206	Fosso di Corte Comune

CODICE RIM	NOME RIM
Da 2300 a2302	Fossi di Corte Fiorita
2400	Fosso di San Lorenzo W
2500	Fosso di san Lorenzo Bonoris
Da 2600 a 2602	Fossi di San Lorenzo - Corte Bardellazza
Da 2700 a 2701	Fossi di Loc. Resenasco
2800	Fossi della Segrada e di C.te Baronina
Da 2900 a 2906	Fossi del Parco Pubblico
Da 3000 a 3002	Fossi di Dogana Vecchia e Colombine
Da 3100 a 3102	Fosso di Villa Moschini
Da 3200 a 3202	Fosso di Torre
3300	Fosso di loc. Bressanello
3400	Fosso di Passeggiata
3500	Fosso di Corte Santa Croce
Da 3600 a 3605	Fossi di Calliera
3700	Fossi di S. Maria
Da 3800 a 3803	Fossi di Corte Mussolina
Da 3900 a 3903	Fossi di Solarolo N
Da 4000 a 4003	Fossi di Solarolo S
4100	Fossi di Loc. Romanello
4200	Fossi di Loc. Casale
Da 4300 a 4301	Fossi di Loc. Sacca
4400	Scolo Palazzetto

RETE IDRICA PRIVATA (rif. DGR X/7581/2017 - All. D) interferente con il Reticolo di Bonifica del Consorzio Territori del Mincio

Codice CANALE	Nome corso d'acqua	GESTORE
03020026_4500 (ex 1900189)	Cavo Bertone	*FONDAZIONE D'ARCO e CONS. IRRIGAZIONE "CAVO BERTONE"*
03020026_4600 (ex 1900199)	Cavo Nuovo	*Consorzio Utenza Irrigua Plurima "FOSSO NUOVO (Angelini)"*
03020026_4700 (ex 1900228)	Cavo dell' Isoletto	*CONS. PRIVATO "ISOLETTO"*
03020026_4800 (ex 1900070)	Fontanile Massimbona	*Consorzio Utenza Irrigua Plurima "FOSSO NUOVO (Angelini)"*
03020026_4900	Fossa del Maglio	*Utenza "CARTIERA DEL MAGLIO"*
03020026_5000	Piscicoltura "Quadri"	*Piscicoltura "Quadri"*
03020026_5100	Piscicoltura "Bettinazzi"	*Piscicoltura "Bettinazzi"*
03020026_5200	Chiavichetta	*Consorzio "CHIAVICHETTA"*

RETE IDRICA PRIVATA (rif. DGR X/7581/2017 - All. D)

Codice CANALE	Nome corso d'acqua	GESTORE
Da 03020026_5300 a 03020026_5301	Bocca Falzoni	*Consorzio Utenza irrigua Plurima "BOCCA FALZONI"*
03020026_5400	Bocca Ottonella	
03020026_5500	Fenilnovo	*Utenza "FENILNOVO"*
03020026_5600	Molino di Goito	*Utenza "MOLINO di GOITO" - MIBE Srl*
03020026_5700	Rio Nuovo	*Consorzio "RIO NUOVO"*
03020026_5800	Fossa Nuova	*Consorzio "CAURINA"*

ROSANNA LENTINI
STUDIO DI GEOLOGIA TECNICA ED AMBIENTALE

COMUNE DI GOITO
PROVINCIA DI MANTOVA

ATTIVITA' DI POLIZIA IDRAULICA DI COMPETENZA COMUNALE
(L.R. 5 Gennaio 2000, DGR X/7581/2017)

DOCUMENTO DI POLIZIA IDRAULICA - ELABORATO TECNICO

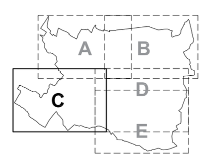

SCALA 1: 5.000

ELABORATO		TAVOLA
CARTA DI INDIVIDUAZIONE E DI RILIEVO DEL RETICOLO IDRICO		RIM 1/C
DATA EMISSIONE DICEMBRE 2018	DATA REVISIONE Rev.02 - GENNAIO 2020 Recepimento Parere UTR Val Padana N. AE05.2019.0025193 del 21/10/2019 e Nota AE05.2020.0000068 del 08/01/2020	COMMESSA 2017-22Rev02 PT

RILEVAMENTO DI CAMPO
Dott. Geol. Damiano Scalvini
Dott. Geol. Mirko Braiato
Dott. Geol. Nicoletta Palazzi
Dott. Geol. Simona Albini
Dott. Geol. Elisa Lancini

ELABORAZIONE DATI E CARTOGRAFIA
Dott. Geol. Damiano Scalvini
Dott. Geol. Mirko Braiato

IL TECNICO
Dott. Geol. Rosanna Lentini

Sede Legale: Via Dugali, 34 - 25080 Padenghe sul Garda (BS) - C.F. LNTRNN69C43C351F - P. I.V.A. 01940640988
E-mail: info@lentinirosannageologia.it - Sito Web: www.lentinirosannageologia.it -
PEC: rosannalentini@epap.sicurezzapostale.it E-mail dedicate: amministrazione@lentinirosannageologia.it

RETICOLO IDRICO DI COMPETENZA REGIONALE - (All.A DGR X/7581/2017) RETICOLO IDRICO DI COMPETENZA DELL'AGENZIA INTERREGIONALE DEL FIUME PO (All.B DGR X/7581/2017)

Num. Progr.	Denominazione	Foce o sbocco	Tratto classificato come principale	Elenco AA.PP.
MN015	Fiume Mincio, Laghi di Mantova e Rio di Mantova	Po	Tutto il tratto scorrente in provincia o che è confine	91
MN054	Scaricatore Mincio	Diversivo di Mincio	Dal fiume Mincio in loc. Pozzolo del Comune di Marmirolo, alla confluenza nel Canale Diversivo Mincio	363/II
MN055	Canale Diversivo Mincio	Mincio	Dalla località Casale di Goito allo sbocco in Mincio a Formigosa	364/II

RETICOLO IDRICO DI COMPETENZA REGIONALE (All.A DGR X/7581/2017) in gestione al Consorzio di Bonifica GARDA CHIESE

Num. Progr.	Denominazione	Foce o sbocco	Tratto classificato come principale	Elenco AA.PP.
MN016	Canale Seriola Marchionale	Osone	Tutto il suo corso compreso il Diversivo di Rodigo	95
MN021	Canale Goldone	Mincio	Tutto il suo corso	99
MN022	Fosso Re e Vaso Birbesi	Goldone	Dalle origini a nord di Cavriana per tutto il suo corso	100
MN074	Canale Caldone	Mincio	Dalle origini presso il foresto sino allo sbocco in Mincio a Goito e per tutto il suo corso	67/II

RETICOLO IDRICO DI COMPETENZA DEL CONSORZIO GARDA CHIESE (All. C DGR X/7581/2017)

Codice CANALE	Nome Corso D'acqua
2065	Fossa del Vasto
2065-a	Scolo Rido
2066-1	Fosso Costanzolo
2066-b	Scolo Pontalto
2091	Colatore Solfero
2092	Scolo Corgolina
3105	Dispensatore "D" della Bassa Falzoni
3106	Dispensatore "E" della Casa Trento (*)
3108	Dispensatore "G1" della Pace
3109	Dispensatore "G2" Moschini
3110	Dispensatore "H" dell'angelo Custode
3111	Dispensatore "I" della Segrada
3112	Dispensatore "L" della Corte Italia
3114	Dispensatore "N" del Comune
3115	Dispensatore "O" dei Cerri
3116	Dispensatore "P" di Cerlongo
3205	Dispensatore V di Castelgrimaldo
3206	Dispensatore VI del Pivellino - Vasto
3207	Dispensatore VII della Paioletta
3208	Dispensatore VIII del Pontalto
3209	Dispensatore Ix del Costanzolo
3210	Dispensatore X delle Risaie
3211	Dispensatore XI del Levadello
3212	Dispensatore XII del Cattapane
3213	Dispensatore XIII della Bardellazza
3214	Dispensatore XIV di S.Lorenzo
3215	Dispensatore XV del Goldone
3216	Dispensatore XVI di Resenasco
3217	Dispensatore XVII di Val di Burato
3218	Dispensatore XVIII della Gallela
3219	Dispensatore XIX della Calliera
3224	Dispensatore XXIV Di Salvarizzo
3226	Dispensatore XXVII Della Mondina
3227	Dispensatore XXVI Delle Pioppelle
8003	Canale Secondario del Quaglia
8011	Fosso Brunine (*)
8024	Fosso Possenta (*)
8028	Seriola Resenasco
8029	Fosso Rossino
8031	Scaricatore Volta Goito
8036	Fosso Nicolina
8038	Fosso Ca' del Mago
8039	Minceto
8050	Fosso Madonnina
8051	Fosso Speranzina
8052	Cerri Canaletta
8053	Fosso Bariletto
8058	Fosso Sottocosta-Lorenzina
IP1 - IP2**	Condotta Principale Rodigo - Goito

(*) Fossi elencati nell'All. C della DGR X/7581/2017, indicati come non compresi nel territorio di Goito, che interessano marginalmente il territorio comunale

(**) Tubazione non presente nell'Allegato C della DGR X/7581/2017, oggetto di inserimento con il prossimo aggiornamento regionale

RETICOLO IDRICO DI COMPETENZA DEL CONSORZIO TERRITORI DEL MINCIO (All. C DGR X/7581/2017)

Codice CANALE	Nome corso d'acqua
1900002	Fossa del Maglio O della Signora
1900067	Fontanile Gambanera
1900069	Condotto Massimbona
1900071	Condotto Quaresima
1900147	M4 del Cantagallo
1900149	Cavo dell' Isola
1900150	Barattere
1900151	Maioli
1900152	Fossa Filippina
1900162	Luigine
1900163	Diciotto I
1900164	Diciotto II
1900165	Colomba
1900166	Ronziolino
1900167	Colombine
1900168	Capitello
1900169	Isola
1900185	Partitore Alto
1900186	Naviglio di Goito
1900187	Acqua Fredda
1900188	C - Brolazzo
1900190	Fosso Trifoglio
1900191	Condotto Colarina
1900192	Scolo Colarina
1900195	Fossa Guerra
1900198	Fosso di Guardia Dx dello Scolmatore Pozzolo Maglio
1900200	Seriola Villabona
1900201	Condotto Pasqua
1900202	Scarico Villabona
1900203	Scolo Carboner
1900204	Casin Verde
1900211	Impinguatore Filippina
1900212	Scolo Budriaco
1900337	Seriola Baldassaro
1900439	Cavo Inferiore
1900454	Scolo Fabbrica
1900456	Seriola Baldassarolo
1900552	Gazzo

COMPRENSORI IRRIGUI

CONSORZI DI IRRIGAZIONE E BONIFICA
- GARDA CHIESE
- TERRITORI DEL MINCIO

RETE IDRICA PRIVATA
- CAURINA
- CAVO D'ARCO
- CHIAVICHETTA
- FOSSO NUOVO ANGELINI
- ISOLETTO
- RIO NUOVO
- UTENZA IRRIGUA PLURIMA "FALZONI"