1:5.000

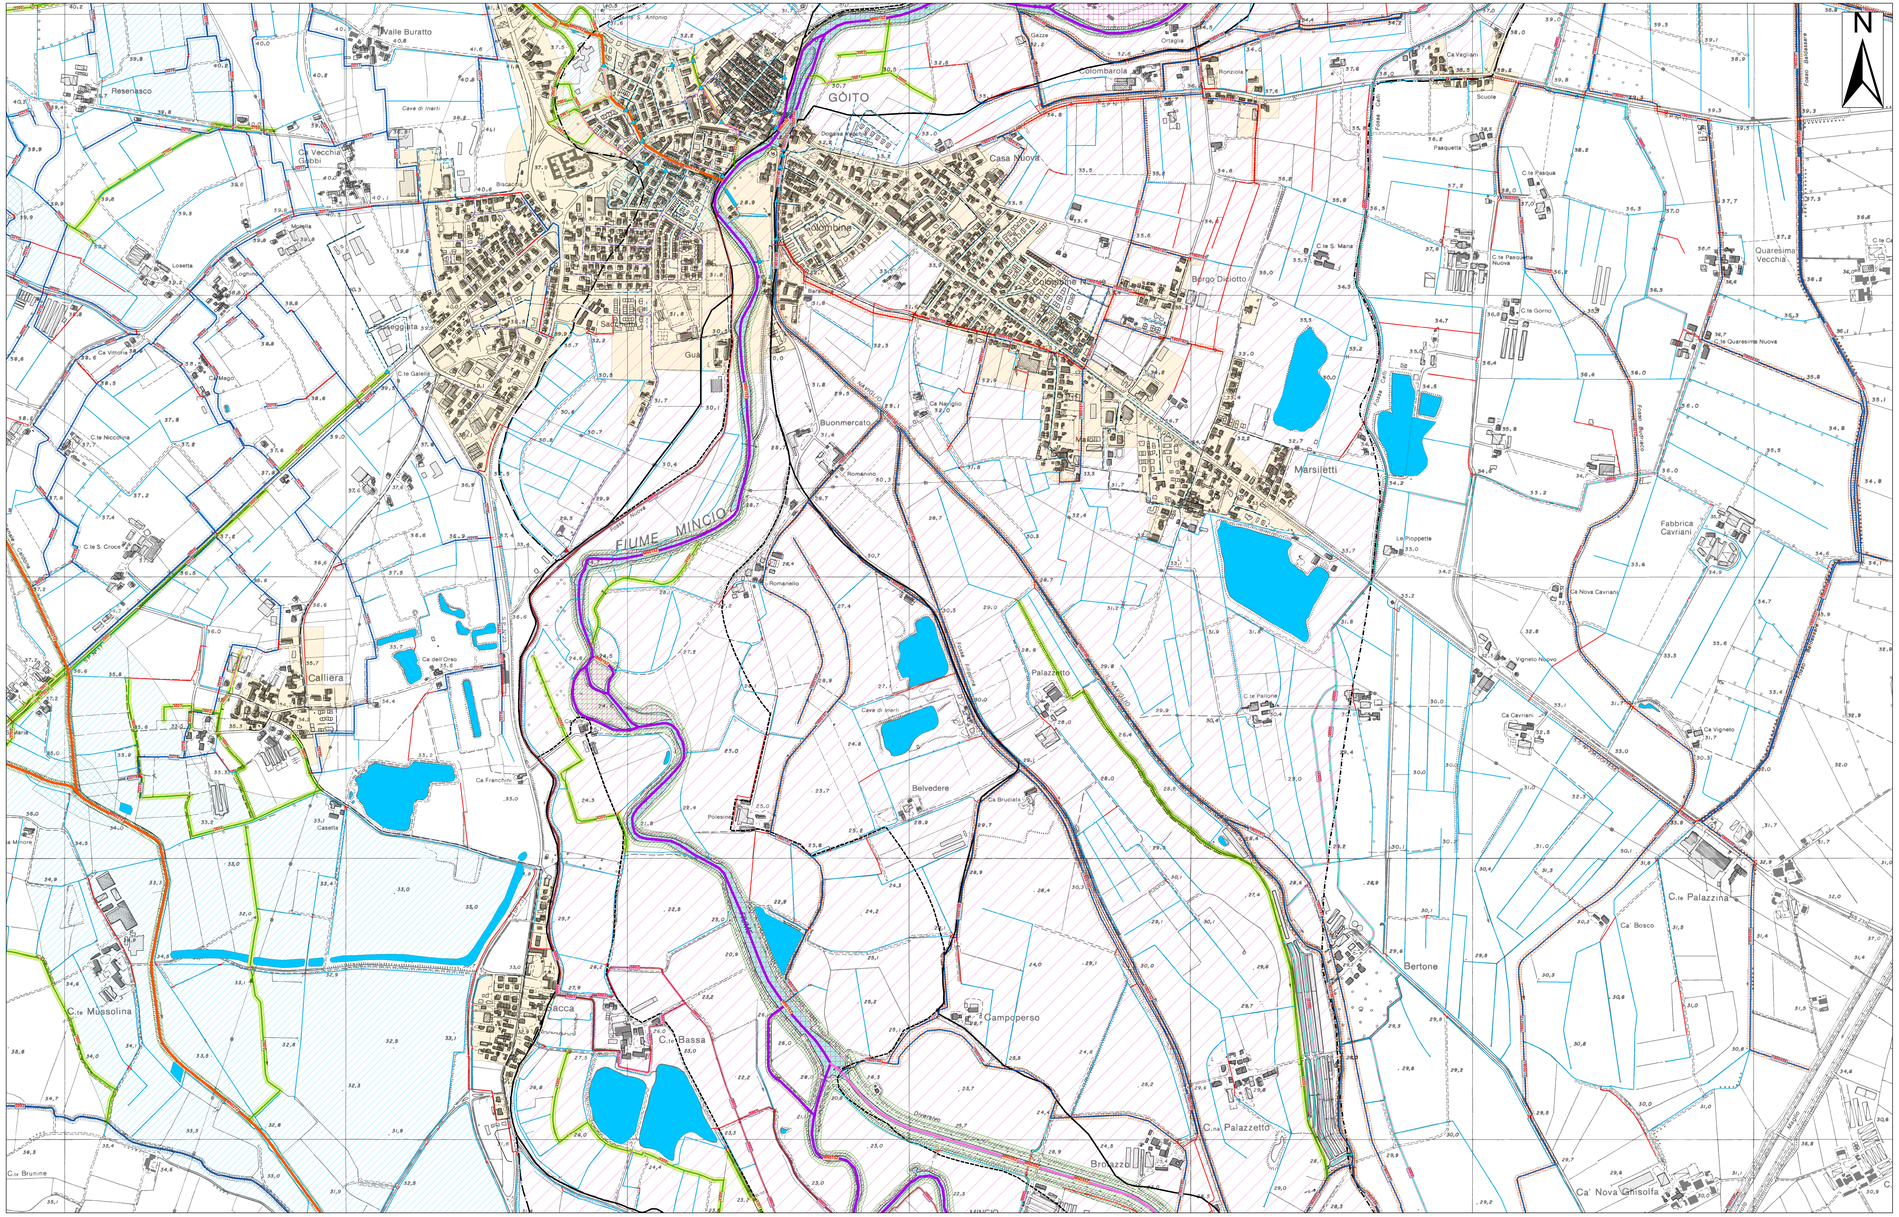

Legenda

RETICOLO IDRICO PRINCIPALE - RIP - (DGR X/7581/2017 - All. A, All. B)

- Fiume Mincio (MN0010)
- Scaricatore Mincio (MN0054), Canale Diversivo Mincio (MN055)

RETICOLO IDRICO PRINCIPALE -RIP- (DGR(X/7581/2017 - All. A) in gestione al Consorzio GARDA CHIESE

- Roggia Marchionale (MN0018), Canale Goitone (MN021), Fosso Rio e Vaso Birbera (MN022), Canale Caldone (MN024)
- Tratti intubati

RETICOLO IDRICO DI BONIFICA - RIB - (DGR X/7581/2017 - All. C)

- Tratti a pelo libero (in cemento o terra)
- Tratti intubati

RETE IDRICA PRIVATA -RP- (Rif. DGR X/7581/2017 - All. D) INTERFERENTE CON CONS. TERR. MINCIO

- Tratti a pelo libero (in cemento o terra)
- Tratti intubati

RETE IDRICA PRIVATA -RP- (Rif. DGR X/7581/2017 - All. D)

- Tratti a pelo libero
- Tratti intubati

RETICOLO IDRICO MINORE DI COMPETENZA COMUNALE -RIM- (DGR X/7581/2017 - All. D)

- Tratti a pelo libero
- Tratti intubati

RETE DI DISTRIBUZIONE DELLE ACQUE IRRIGUE, FOSSI INTERPODERALI E SCOLINE CAMPESTRI

- Tratti a pelo libero (in cemento o in terra) connessi al RIB
- Tratti intubati della rete connessa al RIB

LAGHI

- Laghi artificiali esistenti

FASCE DI POLIZIA IDRAULICA

FASCIA DI TUTELA DEL RETICOLO IDRICO PRINCIPALE

- *Reticolo Principale di competenza REGIONE-AIPO*
- *Reticolo Principale di competenza Regione e Gestione Consorzio Garda Chiese*

FASCIA DI TUTELA DEL RETICOLO IDRICO MINORE COMUNALE

- *Fascia esterna al centro edificato pari pari a 10 m da ciascun lato del corpo idrico*
- *Fascia interna al centro edificato pari pari a 5 m da ciascun lato del corpo idrico*

FASCIA DI COMPETENZA DEL RETICOLO IDRICO CONSORTILE

- *Consorzio di Bonifica Garda Chiese - Fascia pari a 10 m da ciascun lato del corpo idrico*
- *Consorzio di Bonifica Territori del Mincio - Fascia pari a 10 m da ciascun lato del corpo idrico*

FASCIA DI COMPETENZA DEL RETICOLO IDRICO PRIVATO

- *Fascia pari a 4 m da ciascun lato del corpo idrico*

FASCE FLUVIALI DEL PAI - Piano di Assetto Idrogeologico del Fiume Po

- Limite esterno della Fascia A
- Limite esterno della Fascia B
- Limite esterno della Fascia C

PIANO DI GESTIONE DEL RISCHIO ALLUVIONI (PGRA) - DGR X/6738/2017

Reticolo Principale di pianura e fondovalle (RP)

- Scenario di Pericolosità P3H
- Scenario di Pericolosità P1L

Reticolo Secondario di Pianura (RSP)

- Scenario di Pericolosità P3H
- Scenario di Pericolosità P2M

RETE FOGNARIA URBANA

- Rete di raccolta delle acque bianche
- Rete di raccolta delle acque miste
- Rete di raccolta delle acque nere
- Tratti di canalizzazione consorte attualmente connessi alla rete fognaria delle acque bianche

PUNTI DI INTERAZIONE TRA RETE FOGNARIA E RETICOLO IDRICO SUPERFICIALE

- Punti di scarico della rete di raccolta delle ACQUE BIANCHE nel reticolo idrico superficiale
- Punti di scarico della rete di raccolta delle ACQUE MISTE E NERE nel reticolo idrico superficiale

ALTRI ELEMENTI CARTOGRAFICI

- Edifici presenti nella cartografia catastale
- Delimitazione del centro abitato

RETICOLO IDRICO MINORE DI COMPETENZA COMUNALE
DGR X/7581/2017 - All. D)

CODICE RIM	NOME RIM
0000	Fosso di Loc. Colle Nuovo
0200	Fosso di Cascina Malcontenta
Da 0300 a 0301	Fosso di Loc. Vasto NW
Da 0400 a 0401	Fosso di Loc. Vasto N
Da 0500 a 0501	Fosso di Loc. Lagfosso W
0600	Fosso di Loc. Lagfosso
Da 0700 a 0704	Fosso di Loc. Cascina Boca
Da 0800 a 0801	Fosso di Loc. Palazzetto Borni
Da 0900 a 0901	Fosso di Loc. Palazzetto Est
Da 1000 a 1001	Fosso di Loc. Vasto SE
Da 1100 a 1101	Scolo di Palazzetto Vasto
Da 1200 a 1201	Fosso di Ferrì Nuovo
1300	Fosso di Ferrì Nuovo S
1400	Fosso di loc. Vasto SE
1500	Fosso di Testa vasto
Da 1600 a 1601	Fosso di Cascina Casacchio
Da 1700 a 1701	Fosso di Catagnana N
Da 1800 a 1801	Fosso di Cascina Nuova
1900	Fosso di Ca Vecchia Carlongo
2000	Fosso di Via Del Maglio
2100	Fosso di loc. Del Maglio
Da 2200 a 2206	Fosso in Corte Comune
Da 2300 a 2301	Fosso in Corte Nuova
2400	Fosso di loc. Corte Nuova
Da 2500 a 2502	Fosso di loc. Ca' Nova Cavriani
2600	Fosso di loc. Lagfosso W
2700	Fosso di loc. Vasto NW
Da 2800 a 2802	Fosso di loc. Lavoras - Corte Bandiliasse
Da 2900 a 2903	Fosso di loc. Resenasco
2800	Fosso nelle lagoscura e cc.te Berenera
Da 2900 a 2906	Fosso nel Parco Pu.Mincio
Da 3000 a 3002	Fosso in Dogana Vecchia e Colombara
Da 3100 a 3102	Fosso in Colombara
Da 3200 a 3202	Fosso in Terra
3300	Fosso di loc. Bossenzello
3400	Fosso in Passeggiata
3500	Fosso in Corte Santa Croce
Da 3600 a 3605	Fosso in Calleria
3700	Fosso di S. Maria
Da 3800 a 3802	Fosso in Ca' Vecchia Gnisolfa
Da 3900 a 3903	Fosso in Gnisolfa N
Da 4000 a 4003	Fosso in Gnisolfa S
4100	Fosso di loc. Romanello
4200	Fosso di loc. Casale
Da 4300 a 4301	Fosso in loc. Sacca
4400	Scolo Palazzetto
Da 3100 a 3101	Fosso in Corte Fiorita
2400	Fosso di San Lorenzo W
2500	Fosso di San Lorenzo Borroni
Da 2600 a 2602	Fosso di San Lorenzo - Corte Bandiliasse
Da 2700 a 2701	Fosso di Loc. Resenasco

RETE IDRICA PRIVATA (rif. DGR X/7581/2017 - All. D) interferente con il Reticolo di Bonifica del Consorzio Territori del Mincio

Codice CANALE	Nome corso d'acqua	GESTORE
03020026_4500 (ex 190018)	Cavo Bertone	*FONDAZIONE D'ARCO E CONS. IRRIGAZIONE "CAVO BERTONE"*
03020026_4600 (ex 190019)	Cavo Nuovo	Consorzio Utenze Irrigue *Plurime "POZZO NUOVO (Argatino)"*
03020026_4700 (ex 190020)	Cavo dell' Isoletto	*CONS. PRIVATO "ISOLETTO"*
03020026_4800 (ex 190007)	Fontanile Massimbona	Consorzio Utenze Irrigue *Plurime "POZZO NUOVO (Argatino)"*
03020026_4900	Fosso del Maglio	*CONS. PRIVATO "CASTIERA DEL MAGLIO"*
03020026_5000	Piscicoltura "Quadri"	*Piscicoltura "Quadri"*
03020026_5100	Piscicoltura "Bertinazzi"	*Piscicoltura "Bertinazzi"*
03020026_5200	Chiavichetta	*Consorzio "CHIAVICHETTA"*

RETE IDRICA PRIVATA (rif. DGR X/7581/2017 - All. D)

Codice CANALE	Nome corso d'acqua	GESTORE
Da 03020026_5300 a	Bocca Falzoni	*Consorzio Utenze Irrigue*
03020026_5301		*Plurime "BOCCA FALZONI"*
03020026_5400	Bocca Ottonella	*Consorzio Utenze Irrigue*
03020026_5500	Fontanile Bordino	*Utenza "FENILNUOVO"*
03020026_5600	Molino di Goito	*Utenza "MOLINO di GOITO" - MBE Srl*
03020026_5700	Rio Nuovo	Consorzio "RIO NUOVO"
03020026_5800	Fossa Nuova	Consorzio "LAURINA"

RETICOLO IDRICO DI COMPETENZA REGIONALE - (ARA DGR X/7581/2017)
RETICOLO IDRICO DI COMPETENZA DELL'AGENZIA INTERREGIONALE DEL FIUME PO (ARLB DGR X/7581/2017)

Rif. Progr.	Denominazione	Cod. ARLB	Tratto classificato come principale	Lunghezza AA PP
MN055	Fiume Mincio; Laghi di Mantova e Rio di Mantova	Po	Tutto il tratto scorrente in provincia o che è confine	30
MN054	Scaricatore Mincio	Diversivo di Mincio	Dal fiume Mincio in loc. Pastizzo del Comune di Mantova fino alla confluenza nel Canale Diversivo Mincio	3620
MN055	Canale Diversivo Mincio	Mincio	Dalla tombella Canale di Goito allo sbocco in Mincio a Formigosa	3640

RETICOLO IDRICO DI COMPETENZA REGIONALE (ARA DGR X/7581/2017) in gestione al Consorzio di Bonifica GARDA CHIESE

Progr.	Denominazione	Cod. ARLB	Tratto classificato come principale	AA PP
MN018	Canale Dacida Marchionale	Osone	Tutto il suo corso compreso il Diversivo di Redigo	35
MN021	Canale Goitone	Mincio	Tutto il suo corso	19
MN022	Fosso Rio e Vaso Birbera	Goitone	Dalla origin a nord di Cavriana per tutto il suo corso	110
MN024	Canale Caldone	Mincio	Dalla origin presso il Sereto sino allo sbocco in Mincio a Goito e per tutto il suo corso	670

RETICOLO IDRICO DI COMPETENZA DEL CONSORZIO GARDA CHIESE
(All. C DGR X/7581/2017)

Codice CANALE	Nome Corso d'acqua
C001	Fosso del Vaso
C002	Scolo Rizzo
C006_1	Fosso Codarolo
C006_2	Scolo Fontanile
C091	Colatore Sullino
C092	Scolo Gragliola
C026	Diagonale "G" della Dosa Fabbro
C027	Diagonale "H" della Dosa Fabbro
C108	Diagonale "G1" della Rasa
C109	Diagonale "H1" Mincio
C110	Diagonale "I" dell'argine Custodi
C111	Diagonale "I" della Segnale
C112	Diagonale "L" della Rasa Rubia
C114	Diagonale "N" dell'Ortaglia
C115	Diagonale "O" del Corno
C116	Diagonale "P" di Cortiago
C035	Diagonale V di Castiglimuzzo
C036	Diagonale Vb di Castiglimuzzo
C037	Diagonale VI della Fossetta
C038	Diagonale VII del Fontallo
C039	Diagonale X di Colletaccio
C132	Diagonale X della Rivani
C133	Diagonale Xb di Colletaccio
C131	Diagonale XI di Colletaccio
C134	Diagonale XII della Bandiliasse
C124	Diagonale XV del Goldone
C125	Diagonale XVI di Rosanna
C122	Diagonale XVII di San di Burato
C123	Diagonale XVIII di Rosanna
C121	Diagonale XIX della Cabina
C126	Diagonale XXIII di Sabbatella
C128	Diagonale XXIV della Mandriola
C127	Diagonale XXV Dello Poggetto
C129	Diagonale XXVI di Sabbatella
B011	Fosso Brunino (1)
B012	Fosso Pesarella (1)
B013	Scolo Rosanna (1)
B020	Fosso Malpimina
B021	Fosso Sarzetta
B022	Fosso Sarzetta
B023	Fosso Sarzetta
B024	Fosso Soffocada Lunettina
B1 - B2**	Fondalta Principale Bodigo - Goito

(Fossi classati nell' All. C della DGR X/7581/2017 indicati come non compresi nel territorio di Goito, che intervenisto marginalmente il territorio comunale*

(**) Tabatina non presente nell'Allegato C della DGR X/7581/2017, oggetto di inserimento con il prossimo aggiornamento regionale

RETICOLO IDRICO DI COMPETENZA DEL CONSORZIO TERRITORI DEL MINCIO
(All. C DGR X/7581/2017)

Codice CANALE	Nome Corso d'acqua
190002	Fossa del Maglio O Della Signora
190006	Fontanile Gambaiola
190008	Fontanile Mauro Vecchia
190009	Fontanello Quaresima
190014	Fosso Cavo dell' Isola
190018	Cavo dell' Isola
190019	Cavo Nuovo
190010	Mincio
190011	Fossa Fraggia
190016	Cavo dell' Isola
190020	Cavo Isoletto

COMUNE DI GOITO
PROVINCIA DI MANTOVA

ATTIVITA' DI POLIZIA IDRAULICA DI COMPETENZA COMUNALE
(L.R. 5 Gennaio 2000, DGR X/7581/2017)

DOCUMENTO DI POLIZIA IDRAULICA - ELABORATO TECNICO

SCALA 1: 5.000

ELABORATO: CARTA DELLE FASCE DI TUTELA DEL RETICOLO IDRICO

TAVOLA: RIM 2/D

DATA EMISSIONE: DICEMBRE 2018

DATA REVISIONE: Rev.02 - GENNAIO 2020 (Rev.01 - Giugno 2019 - Ottobre 2019 - Nota ARPA Mantova N. ARPA.2019.0025193 del 21/10/2019 e Nota AESS.2020.0000568 del 08/01/2020)

COMMESSA: 2017-22Rev02 PT

RILEVAMENTO DI CAMPO
Dott. Geol. Damiano Scalvini
Dott. Geol. Mirko Brusaio
Dott. Geol. Nicoletta Pallazzi
Dott. Geol. Simone Miller
Dott. Geol. Rosanna Lentini

ELABORAZIONE DATI E CARTOGRAFIA
Dott. Geol. Damiano Scalvini
Dott. Geol. Mirko Brusaio

IL TECNICO
Dott. Geol. Rosanna Lentini

Sede Legale: Via Cagni, 34 - 20090 Pedrengo sul Garda (BS) - C.F. LNTRNN80C42C351F - P. I.V.A. 01904540988
E-mail: info@rosannalentinigeologo.it - Sito Web: www.rosannalentinigeologo.it
PEC: rosanna.lentini@pec.archiworld.it - Cellulare: +39 349 7 - rosanna@rosannalentinigeologo.it